

【別紙】新洋上川端町1 賃貸一覽



2026年5月時点



	用途	賃料/税別	契約形態	契約期間満了日	備考
101	飲食店	600,000	定期借家	2036年3月31日	
201	飲食店	400,000	定期借家	2034年2月26日	
賃料合計		1,000,000			





地番区域見出
上川端町

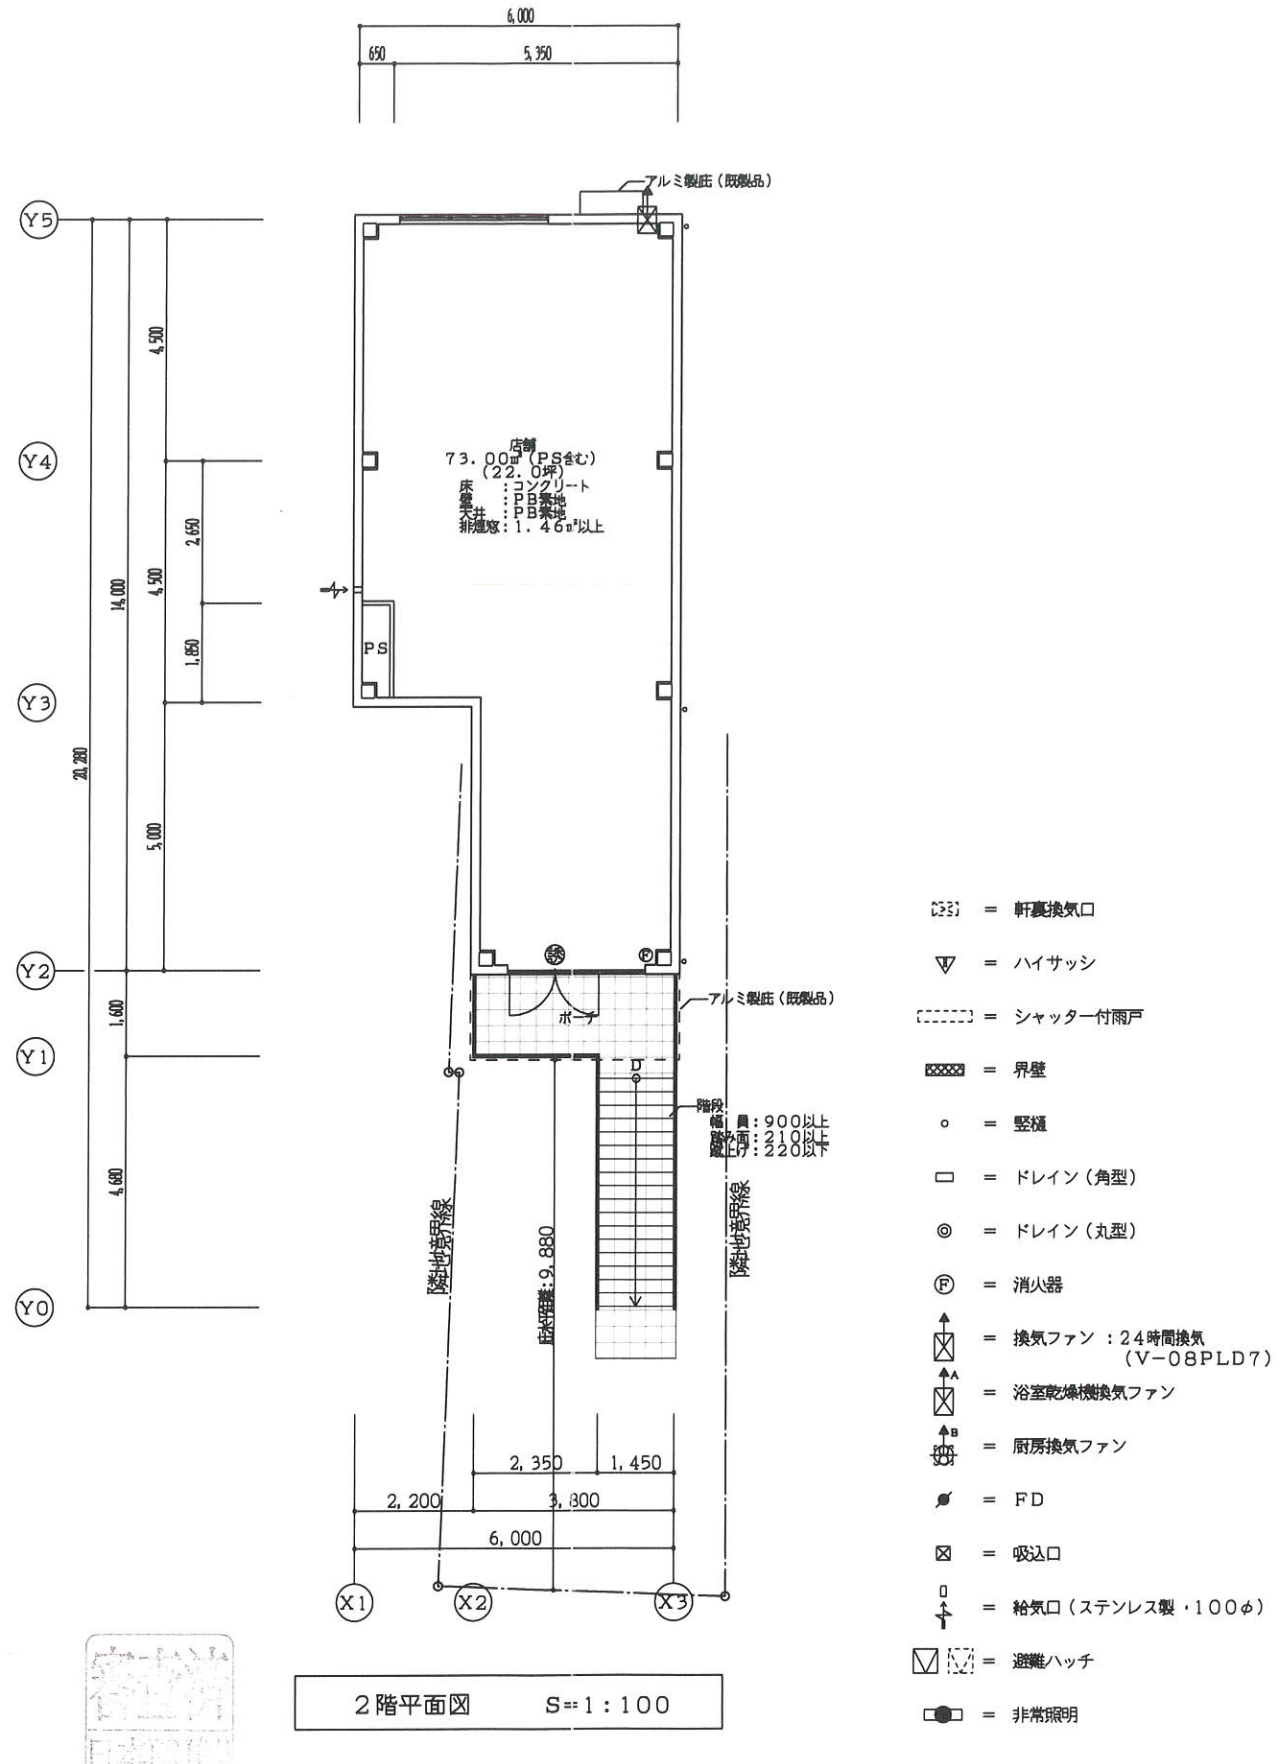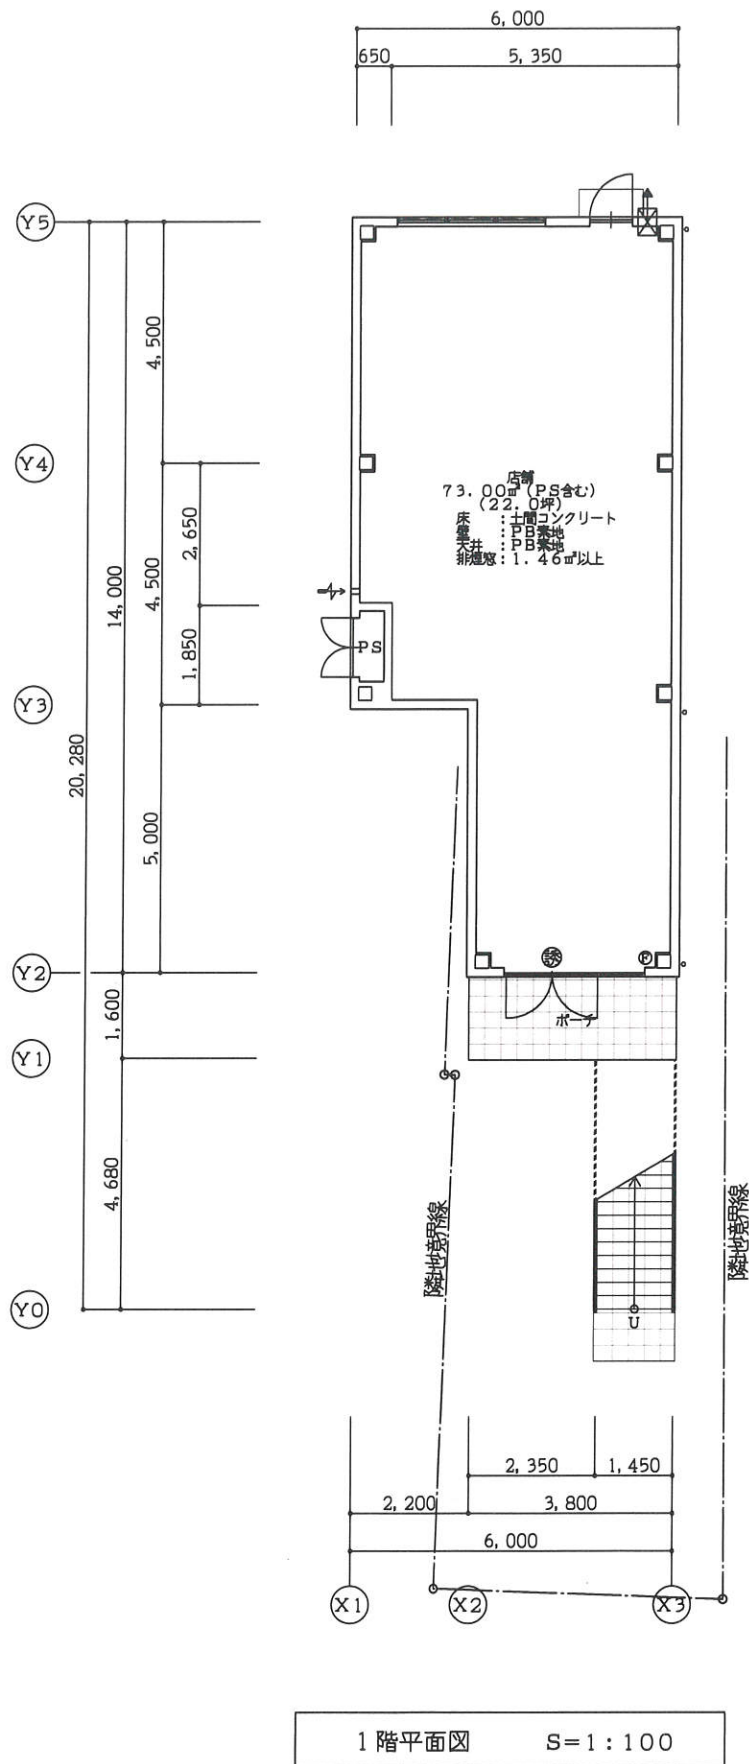請求部	所在	福岡市博多区上川端町			地番	9番1	
出力縮	1/500	精度区分	座標系番号又は記号	分類	地図(法第14条第1項)	種類	土地区画整理所在図
作成年月日	昭和47年2月23日			備付年月日(原図)	補事項		



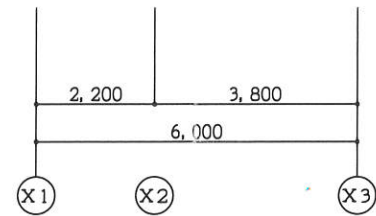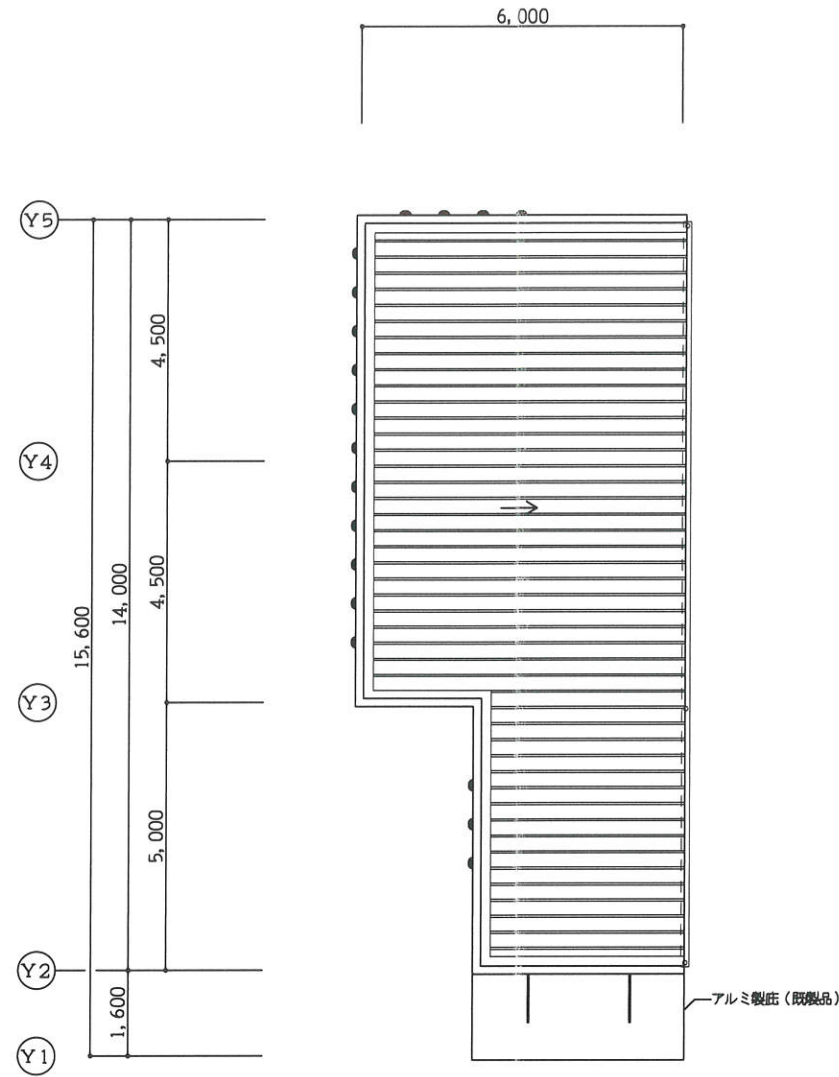

 1級建築設計事務所 東名建築設計室 TOMEI ARCHITECTURAL DESIGN ROOM	物件作品名/Title (仮称) 富永 公之 様 店舗新築工事	図面種別/Drawing 1、2階平面図	企画・設計者/Plan & Designer 東建コーポレーション 株式会社 一級建築士事務所 東名建築設計室 一級建築士 是澤 佑樹 第349789号	設計図印 	照合者/Check Up <table border="1"> <tr> <td>検 図</td> <td>設計</td> <td>作図</td> <td>製図</td> </tr> <tr> <td>川路</td> <td></td> <td>是澤</td> <td></td> </tr> </table>	検 図	設計	作図	製図	川路		是澤		検査印 	備考/Remarks column 八幡支店 屋根勾配変更 A141	図面種別番号/No. A14101-2 図面番号/No. A-3 CAD FILE No. 42Q0004
	検 図	設計	作図	製図												
川路		是澤														
縮尺/Scale S=1:100	日付/Date H29.05.31															




屋根伏図 S=1:100




- = 自在ドレイン φ50、φ75
- = 壁付小屋裏換気口 (平形 18ヶ所)


 1級建築設計事務所 東名建築設計室 TOMEI ARCHITECTURAL DESIGN ROOM	物件作品名/Title (仮称) 冨永 公之 様 店舗新築工事	図面種別/Drawing 屋根伏図		企画・設計者/Plan & Designer 東建コーポレーション 株式会社 一級建築士事務所 東名建築設計室 一級建築士 是澤 佑樹 第349789号		設計認印 		照合者/Check Up <table border="1"> <tr> <td>検 図</td> <td>設計</td> <td>作図</td> <td>製図</td> </tr> <tr> <td>川路</td> <td></td> <td>是澤</td> <td></td> </tr> </table>		検 図	設計	作図	製図	川路		是澤		検査検印 	備考/Remarks column 八幡支店 屋根の図変更 A141	図面種別番号/No. A14102-2 図面番号/No. A-4 CAD FILE No. 42Q0004
		検 図	設計	作図	製図															
川路		是澤																		
縮尺/Scale S=1:100	日付/Date H29.05.31																			

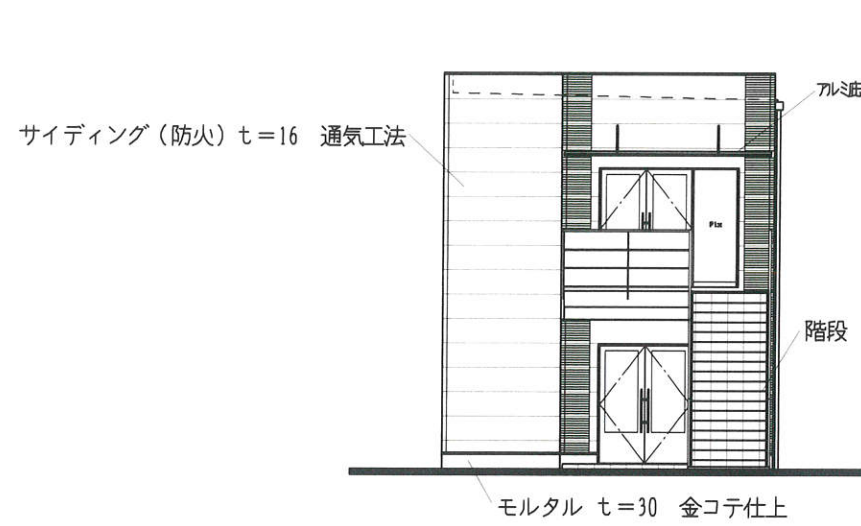


南 立面図 S=1:100

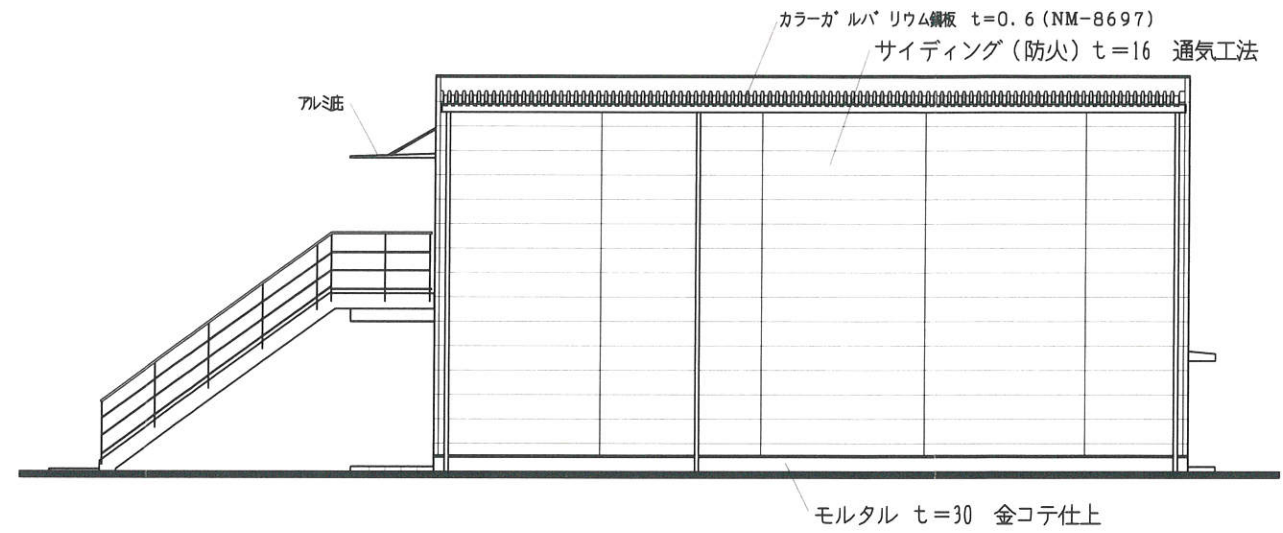

東 立面図 S=1:100

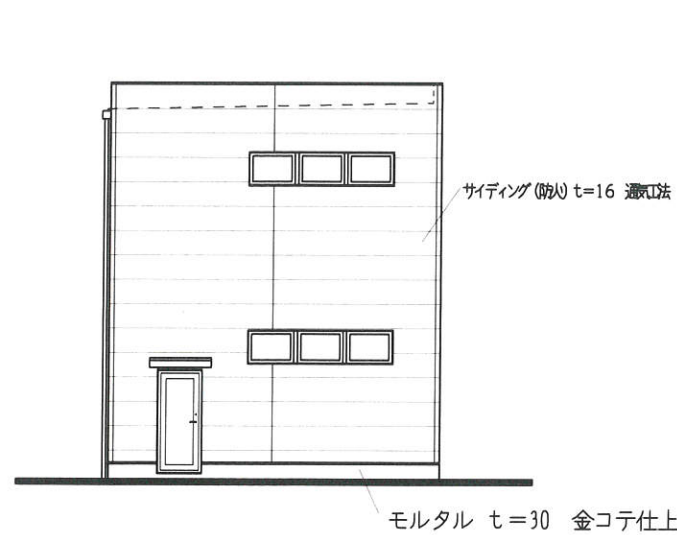

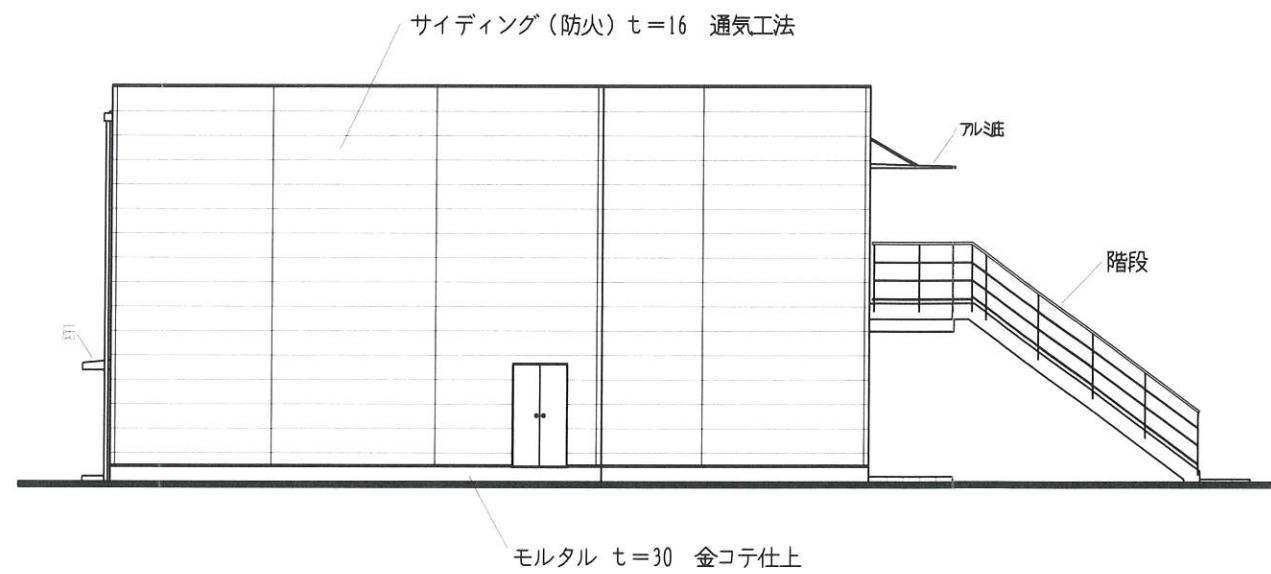

北 立面図 S=1:100



西 立面図 S=1:100



 1級建築設計事務所 東名建築設計室 TOMEI ARCHITECTURAL DESIGN ROOM	物件作品名/Title (仮称) 富永 公之 様 店舗新築工事	図面種別/Drawing 立面図		企画・設計者/Plan & Designer 東建コーポレーション 株式会社 一級建築士事務所 東名建築設計室 一級建築士 是澤 佑樹 第349789号	設計図印 	照合者/Check Up <table border="1"> <tr> <td>検 図</td> <td>設計</td> <td>作図</td> <td>製図</td> </tr> <tr> <td>川路</td> <td></td> <td>是澤</td> <td></td> </tr> </table>				検 図	設計	作図	製図	川路		是澤		備考/Remarks column 八幡支店 屋根勾配変更 A142	図面種別番号/No. A14201-2
		検 図	設計			作図	製図												
川路		是澤																	
縮尺/Scale S=1:100	日付/Date H29.05.31	図面番号/No. A-5	CAD FILE No. 42Q0004																

